


PLANTA BAJA

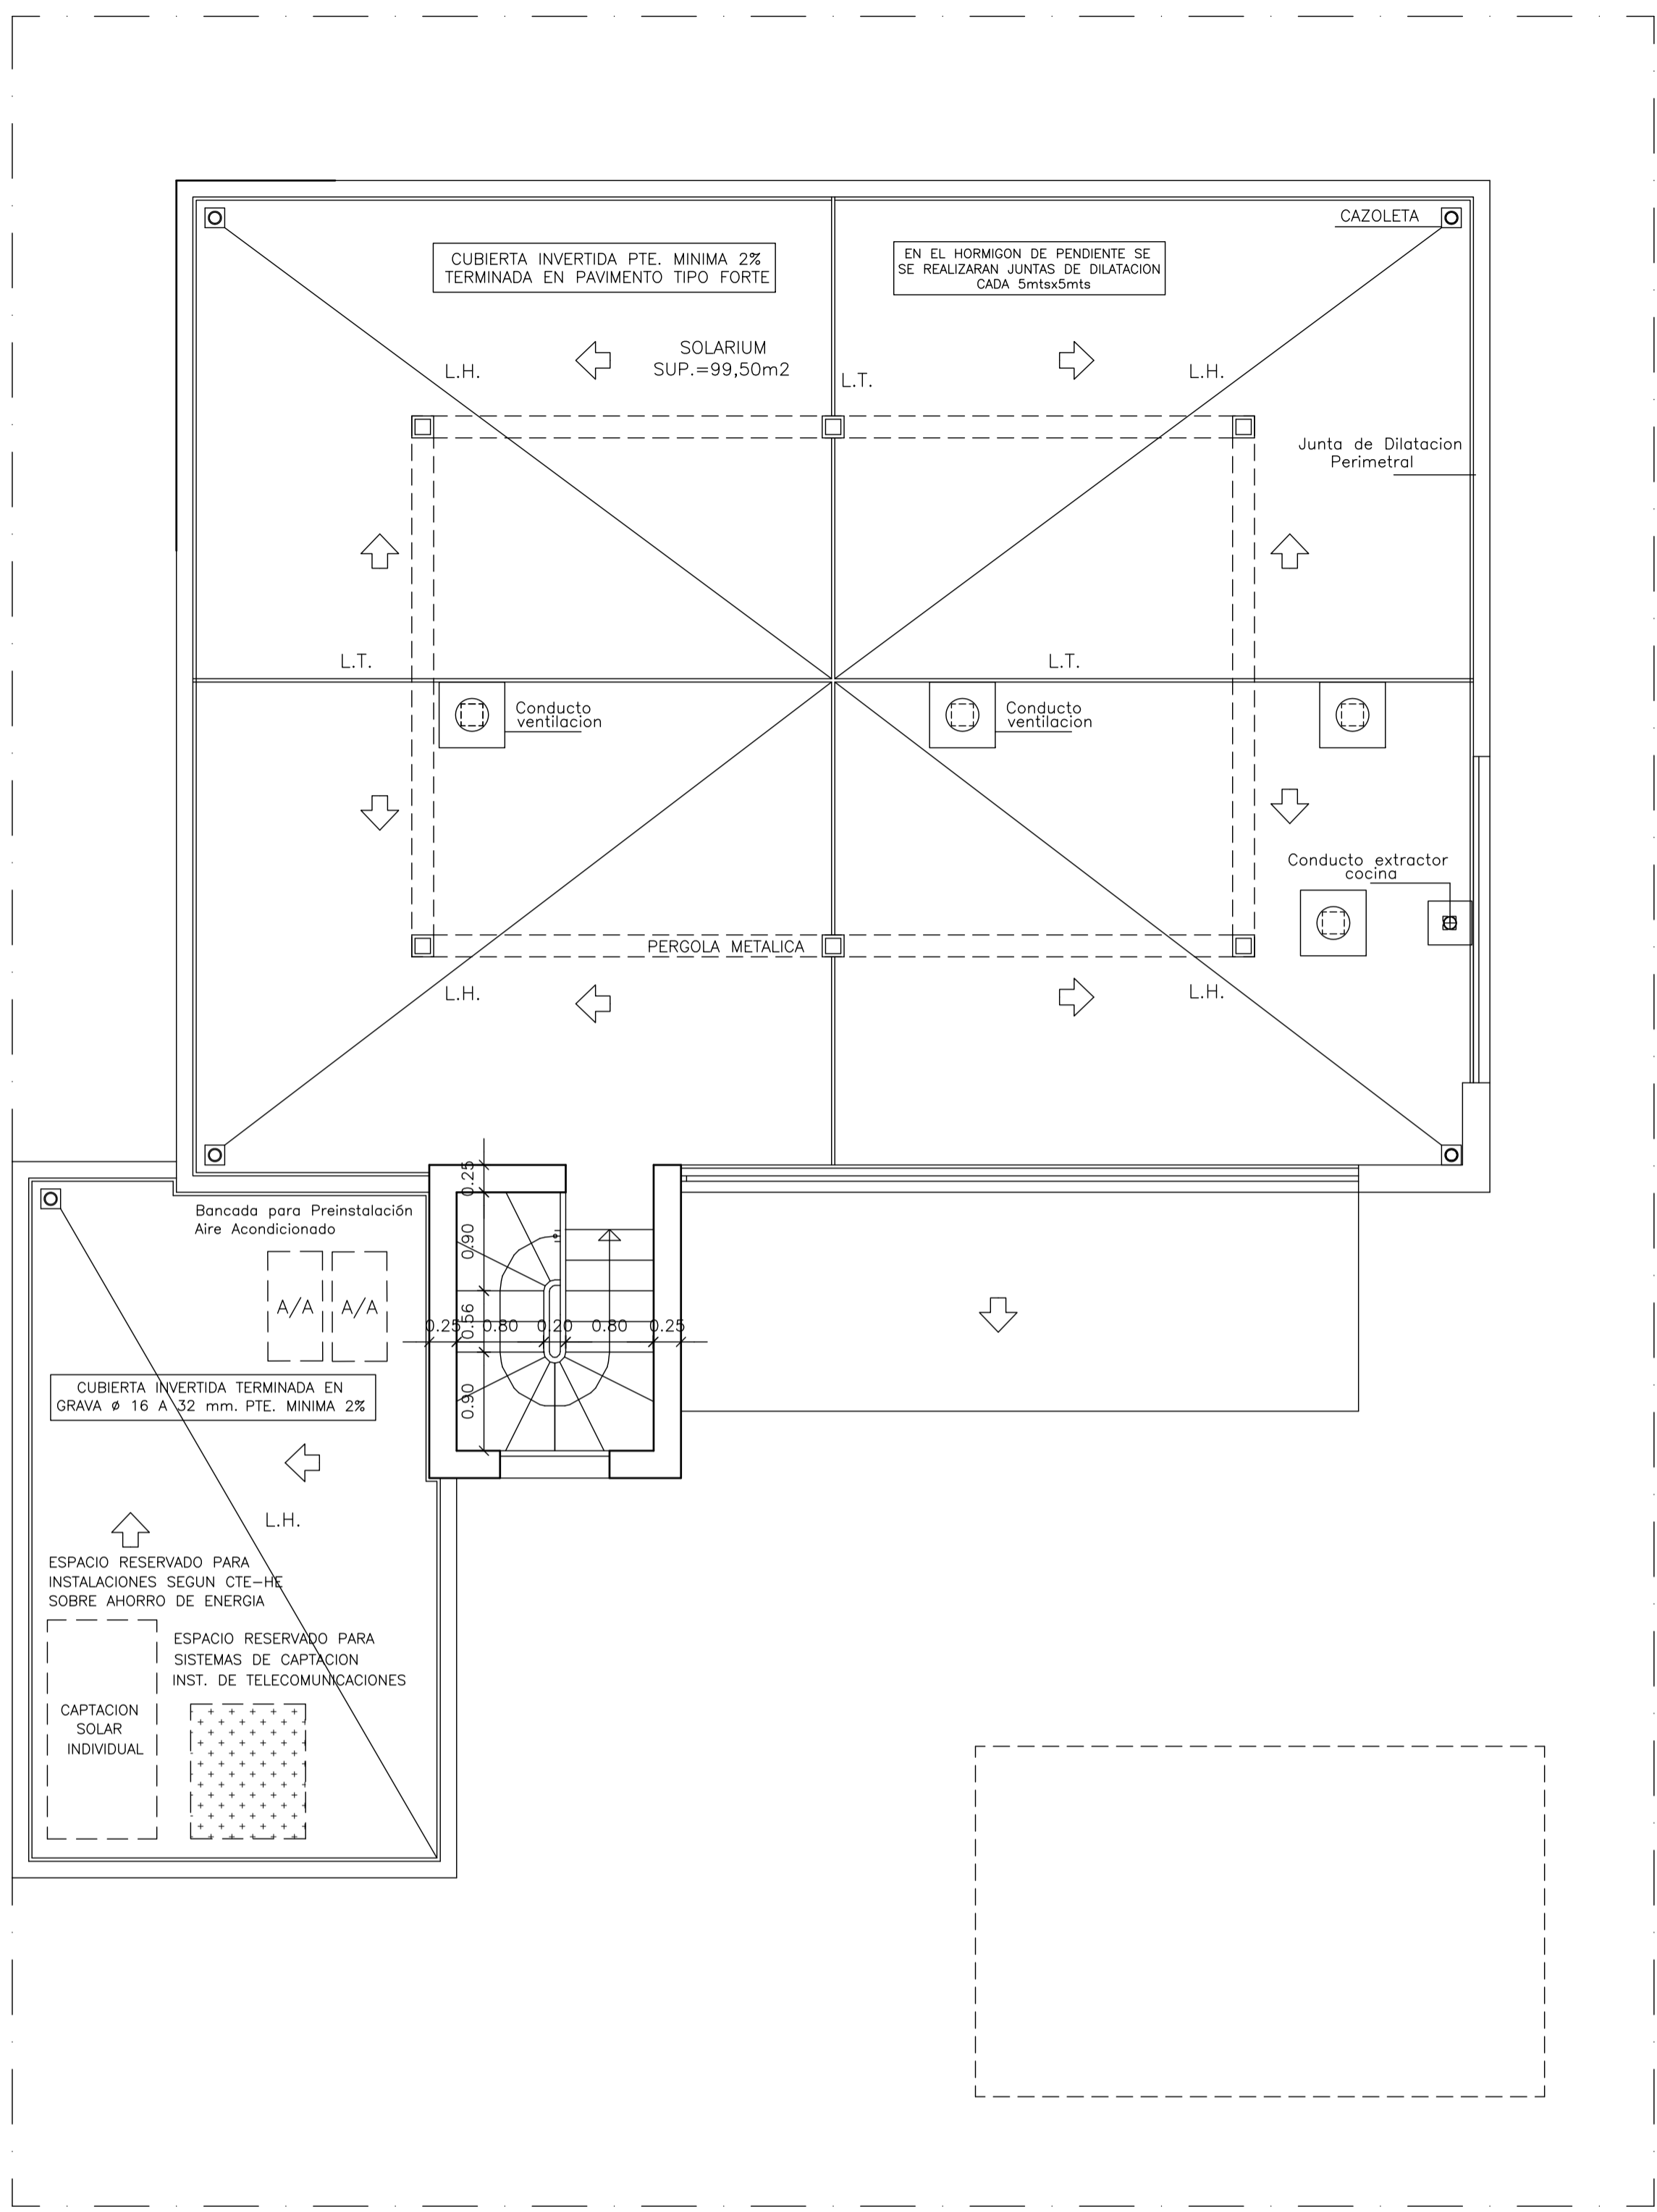

PLANTA SOLARIUM

- CUMPLIMIENTO DE CTE-DBSI
- ALUMBRADO DE EMERGENCIA Y SEÑALIZACION  
h=3.30m Conforme Art. 12, R.D. 2177/1996
  - EXTINTOR DE EFICACIA 21A-113B  
Homologado según Norma UNE 23.110 y 23.010  
y Orden Ministerial de 16-4-1998

VIVIENDA "MODELO CORDOBA"

	SUP. UTIL	SUP. CONST.
VIVIENDA PLT. BAJA	S= 101,05 m2	S= 117,70 m2
GARAJE	S= 21,20 m2	S= 25,80m2
TOTAL	S= 122,25 m2	S= 143,50 m2

SUP. DE PARCELA NETA: 300,00 m2.

PROYECTO BASICO DE VIVIENDA PILOTO DE USO PROVISIONAL EN EL SECTOR N°42 "NUEVA PINILLA" DE FUENTE ALAMO

REF. M-1	PROMOTOR: COSTA CALIDA PARADISE S.L.	
FECHA MAYO-2024	EMPLAZAMIENTO: MANZANA 1 DE LA U.E. 1 DEL SECTOR N°42 DE LAS N.N.S.S. DE FUENTE ALAMO DE MURCIA	
ESCALA: 1/50	MUNICIPIO: FUENTE ALAMO MURCIA	ARQUITECTO: MARIA LUISA CONESA GÓMEZ
N.PLANO 3	PLANO DE: PLANTA BAJA Y SOLARIUM COTAS, SUPERFICIES, ACCESIBILIDAD E INSTALACIONES CONTRA INCENDIOS	