

VIVIENDA 5 - PLANTA ALTA	
CUADRO DE SUPERFICIES ÚTILES (m²)	
DORMITORIO PRINCIPAL	18,42
BAÑO PRINCIPAL	5,03
ESCALERA	5,58
<b>TOTAL ÚTIL</b>	<b>29,05</b>

VIVIENDA 5 - PLANTA BAJA	
CUADRO DE SUPERFICIES ÚTILES (m²)	
SALÓN-COMEDOR-COCINA	34,63
ASEO 1	2,02
<b>TOTAL ÚTIL</b>	<b>36,65</b>

VIVIENDA 5 - PLANTA SÓTANO	
CUADRO DE SUPERFICIES ÚTILES (m²)	
DORMITORIO 1	11,80
DORMITORIO 2	9,15
PATIO INGLÉS	20,05
DISTRIBUIDOR	9,02
BAÑO 1	3,75
ESCALERA	2,63
<b>TOTAL ÚTIL</b>	<b>56,40</b>

TOTAL SUPERFICIES DE VIVIENDA 5 (m²)	
TOTAL ÚTIL	122,10
TOTAL CONSTRUIDA (COMP) 96,69	

CUADRO SUPERFICIES CONSTRUIDAS (m²)	
PLANTA ALTA	43,91
<b>TOTAL CONSTRUIDA</b>	<b>43,91</b>


CUADRO SUPERFICIES CONSTRUIDAS (m²)	
TERRAZA CUBIERTA (50%)	7,44
PLANTA BAJA	48,96
<b>TOTAL CONSTRUIDA</b>	<b>52,68</b>

CUADRO SUPERFICIES CONSTRUIDAS (m²)	
PATIO INGLÉS (bajo rasante)	25,37
PLANTA SOTANO (bajo rasante)	51,10
<b>TOTAL CONSTRUIDA</b>	<b>76,47</b>

**PLANO de DISTRIBUCIÓN Y SUPERFICIES VIVIENDA 5**  
**PROYECTO BÁSICO Y DE EJECUCIÓN de 17 VIVIENDAS**  
**UNIFAMILIARES AISLADAS con PISCINA**  
C/ La acequia, parcela 1, San Juan de Alicante (Alicante)

JULIO de 2022

01

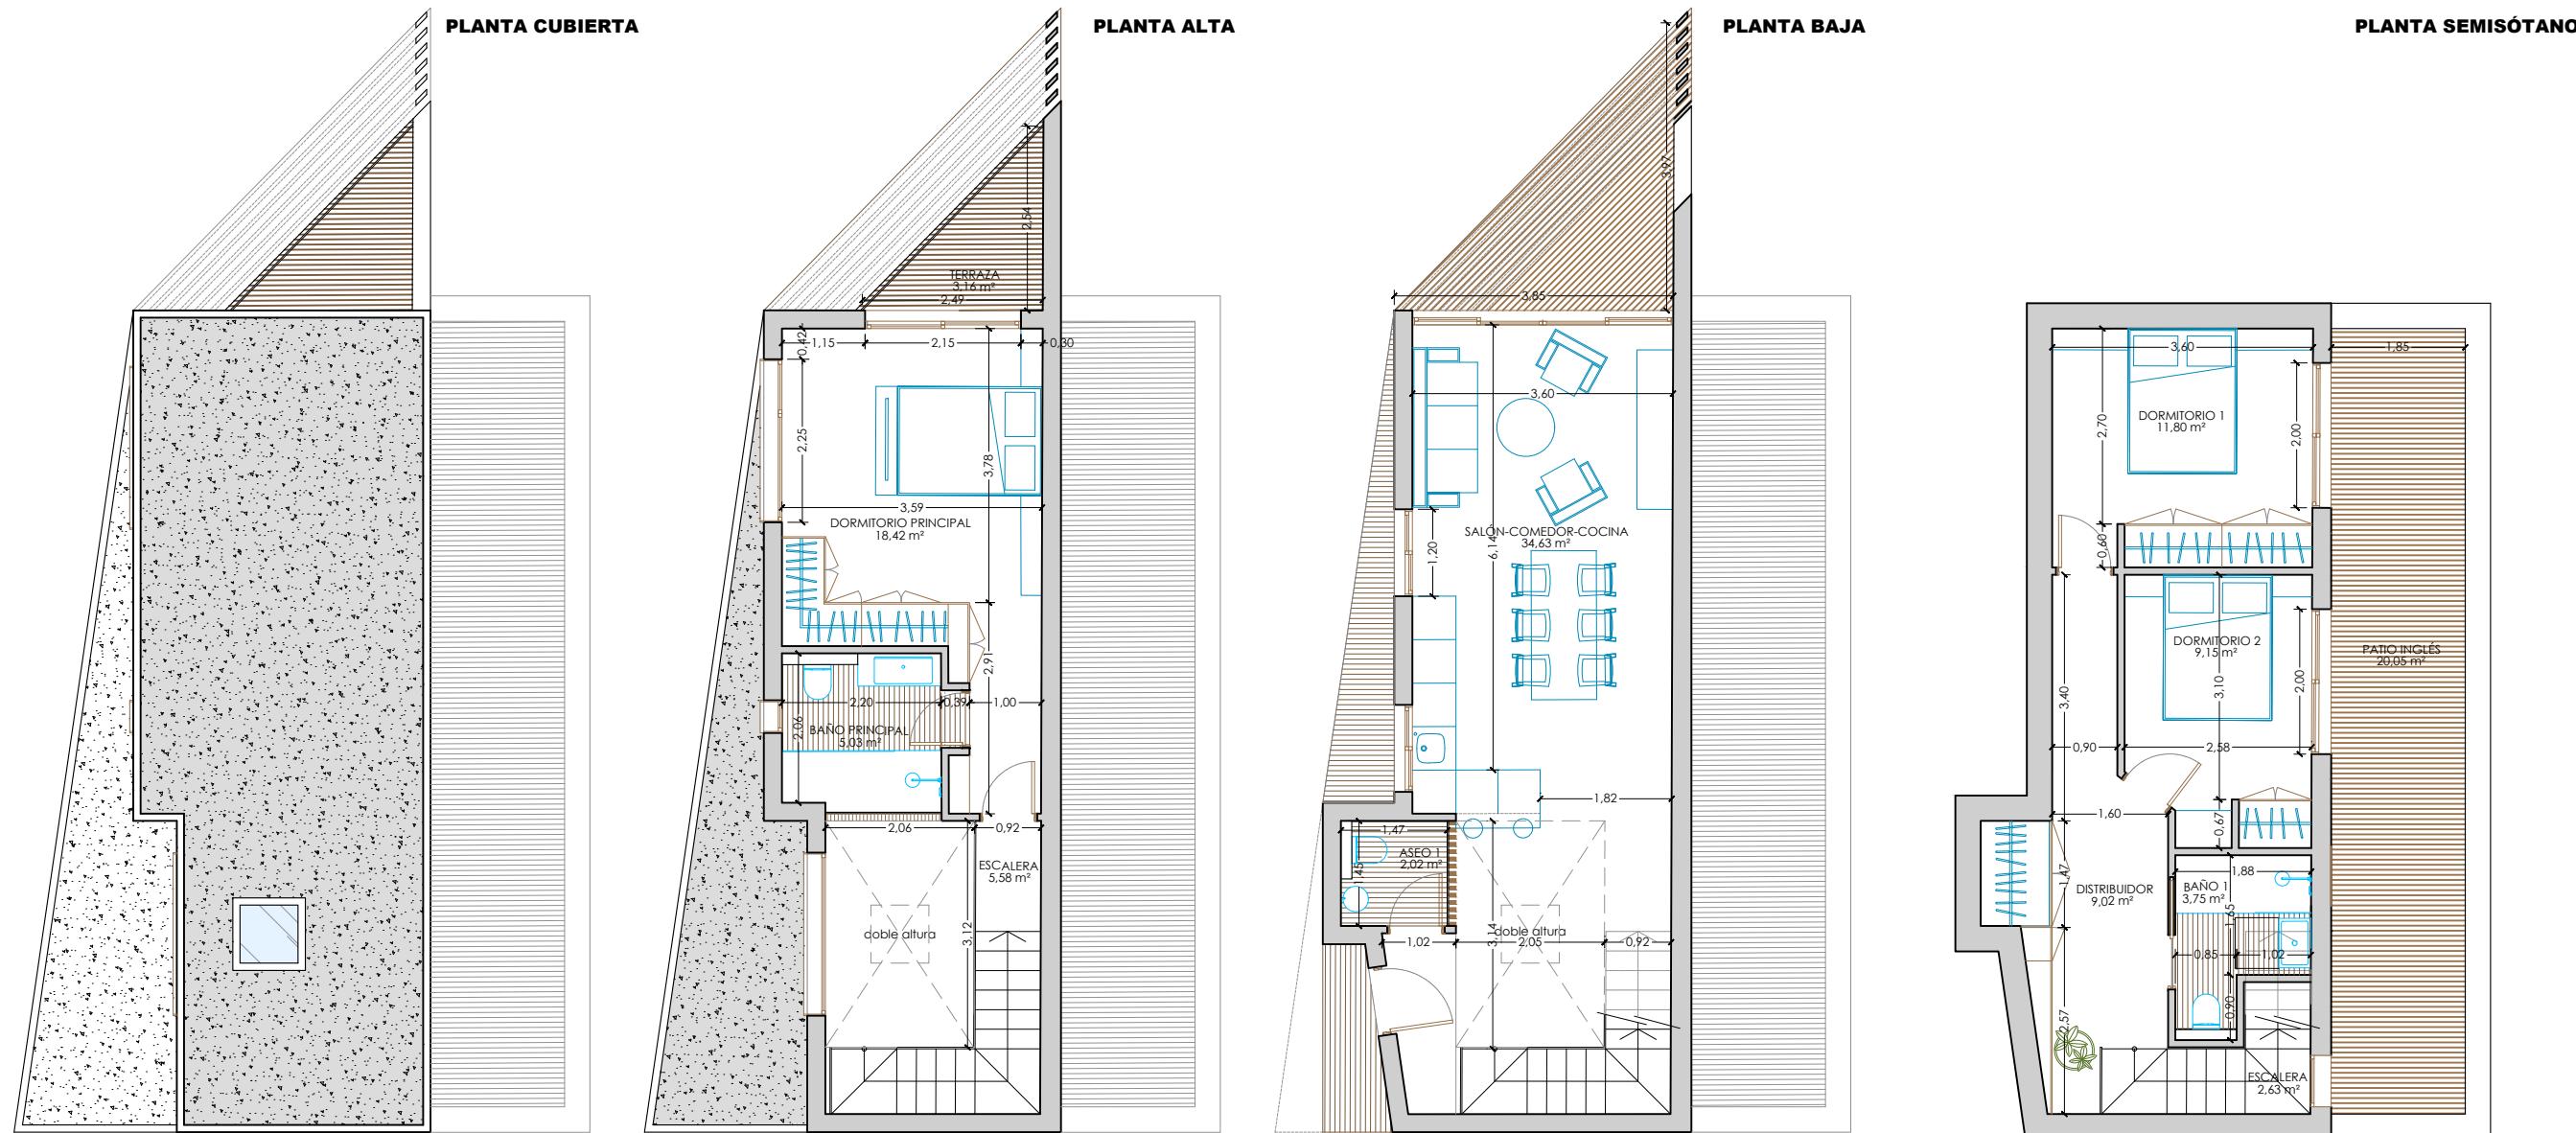

VIVIENDA 5 - PLANTA ALTA	
CUADRO DE SUPERFICIES ÚTILES (m <sup>2</sup> )	
DORMITORIO PRINCIPAL	18,42
BAÑO PRINCIPAL	5,03
ESCALERA	5,58
<b>TOTAL ÚTIL</b>	<b>29,05</b>

VIVIENDA 5 - PLANTA BAJA	
CUADRO DE SUPERFICIES ÚTILES (m <sup>2</sup> )	
SALÓN-COMEDOR-COCINA	34,63
ASEO 1	2,02
<b>TOTAL ÚTIL</b>	<b>36,65</b>

VIVIENDA 5 - PLANTA SÓTANO	
CUADRO DE SUPERFICIES ÚTILES (m <sup>2</sup> )	
DORMITORIO 1	11,80
DORMITORIO 2	9,15
PATIO INGLÉS	20,05
DISTRIBUIDOR	9,02
BAÑO 1	3,75
ESCALERA	2,63
<b>TOTAL ÚTIL</b>	<b>56,40</b>

TOTAL SUPERFICIES DE VIVIENDA 5 (m <sup>2</sup> )	
TOTAL ÚTIL	122,10
TOTAL CONSTRUIDA (COMP)	96,69

CUADRO SUPERFICIES CONSTRUIDAS (m <sup>2</sup> )	
PLANTA ALTA	43,91
<b>TOTAL CONSTRUIDA</b>	<b>43,91</b>


CUADRO SUPERFICIES CONSTRUIDAS (m <sup>2</sup> )	
TERRAZA CUBIERTA (50%)	7,44
PLANTA BAJA	48,96
<b>TOTAL CONSTRUIDA</b>	<b>52,68</b>

CUADRO SUPERFICIES CONSTRUIDAS (m <sup>2</sup> )	
PATIO INGLÉS (bajo rasante)	25,37
PLANTA SOTANO (bajo rasante)	51,10
<b>TOTAL CONSTRUIDA</b>	<b>76,47</b>

**PLANO de DISTRIBUCIÓN Y SUPERFICIES VIVIENDA 5**  
**PROYECTO BÁSICO Y DE EJECUCIÓN de 17 VIVIENDAS**  
**UNIFAMILIARES AISLADAS con PISCINA**  
C/ La acequia, parcela 1, San Juan de Alicante (Alicante)

JULIO de 2022

01

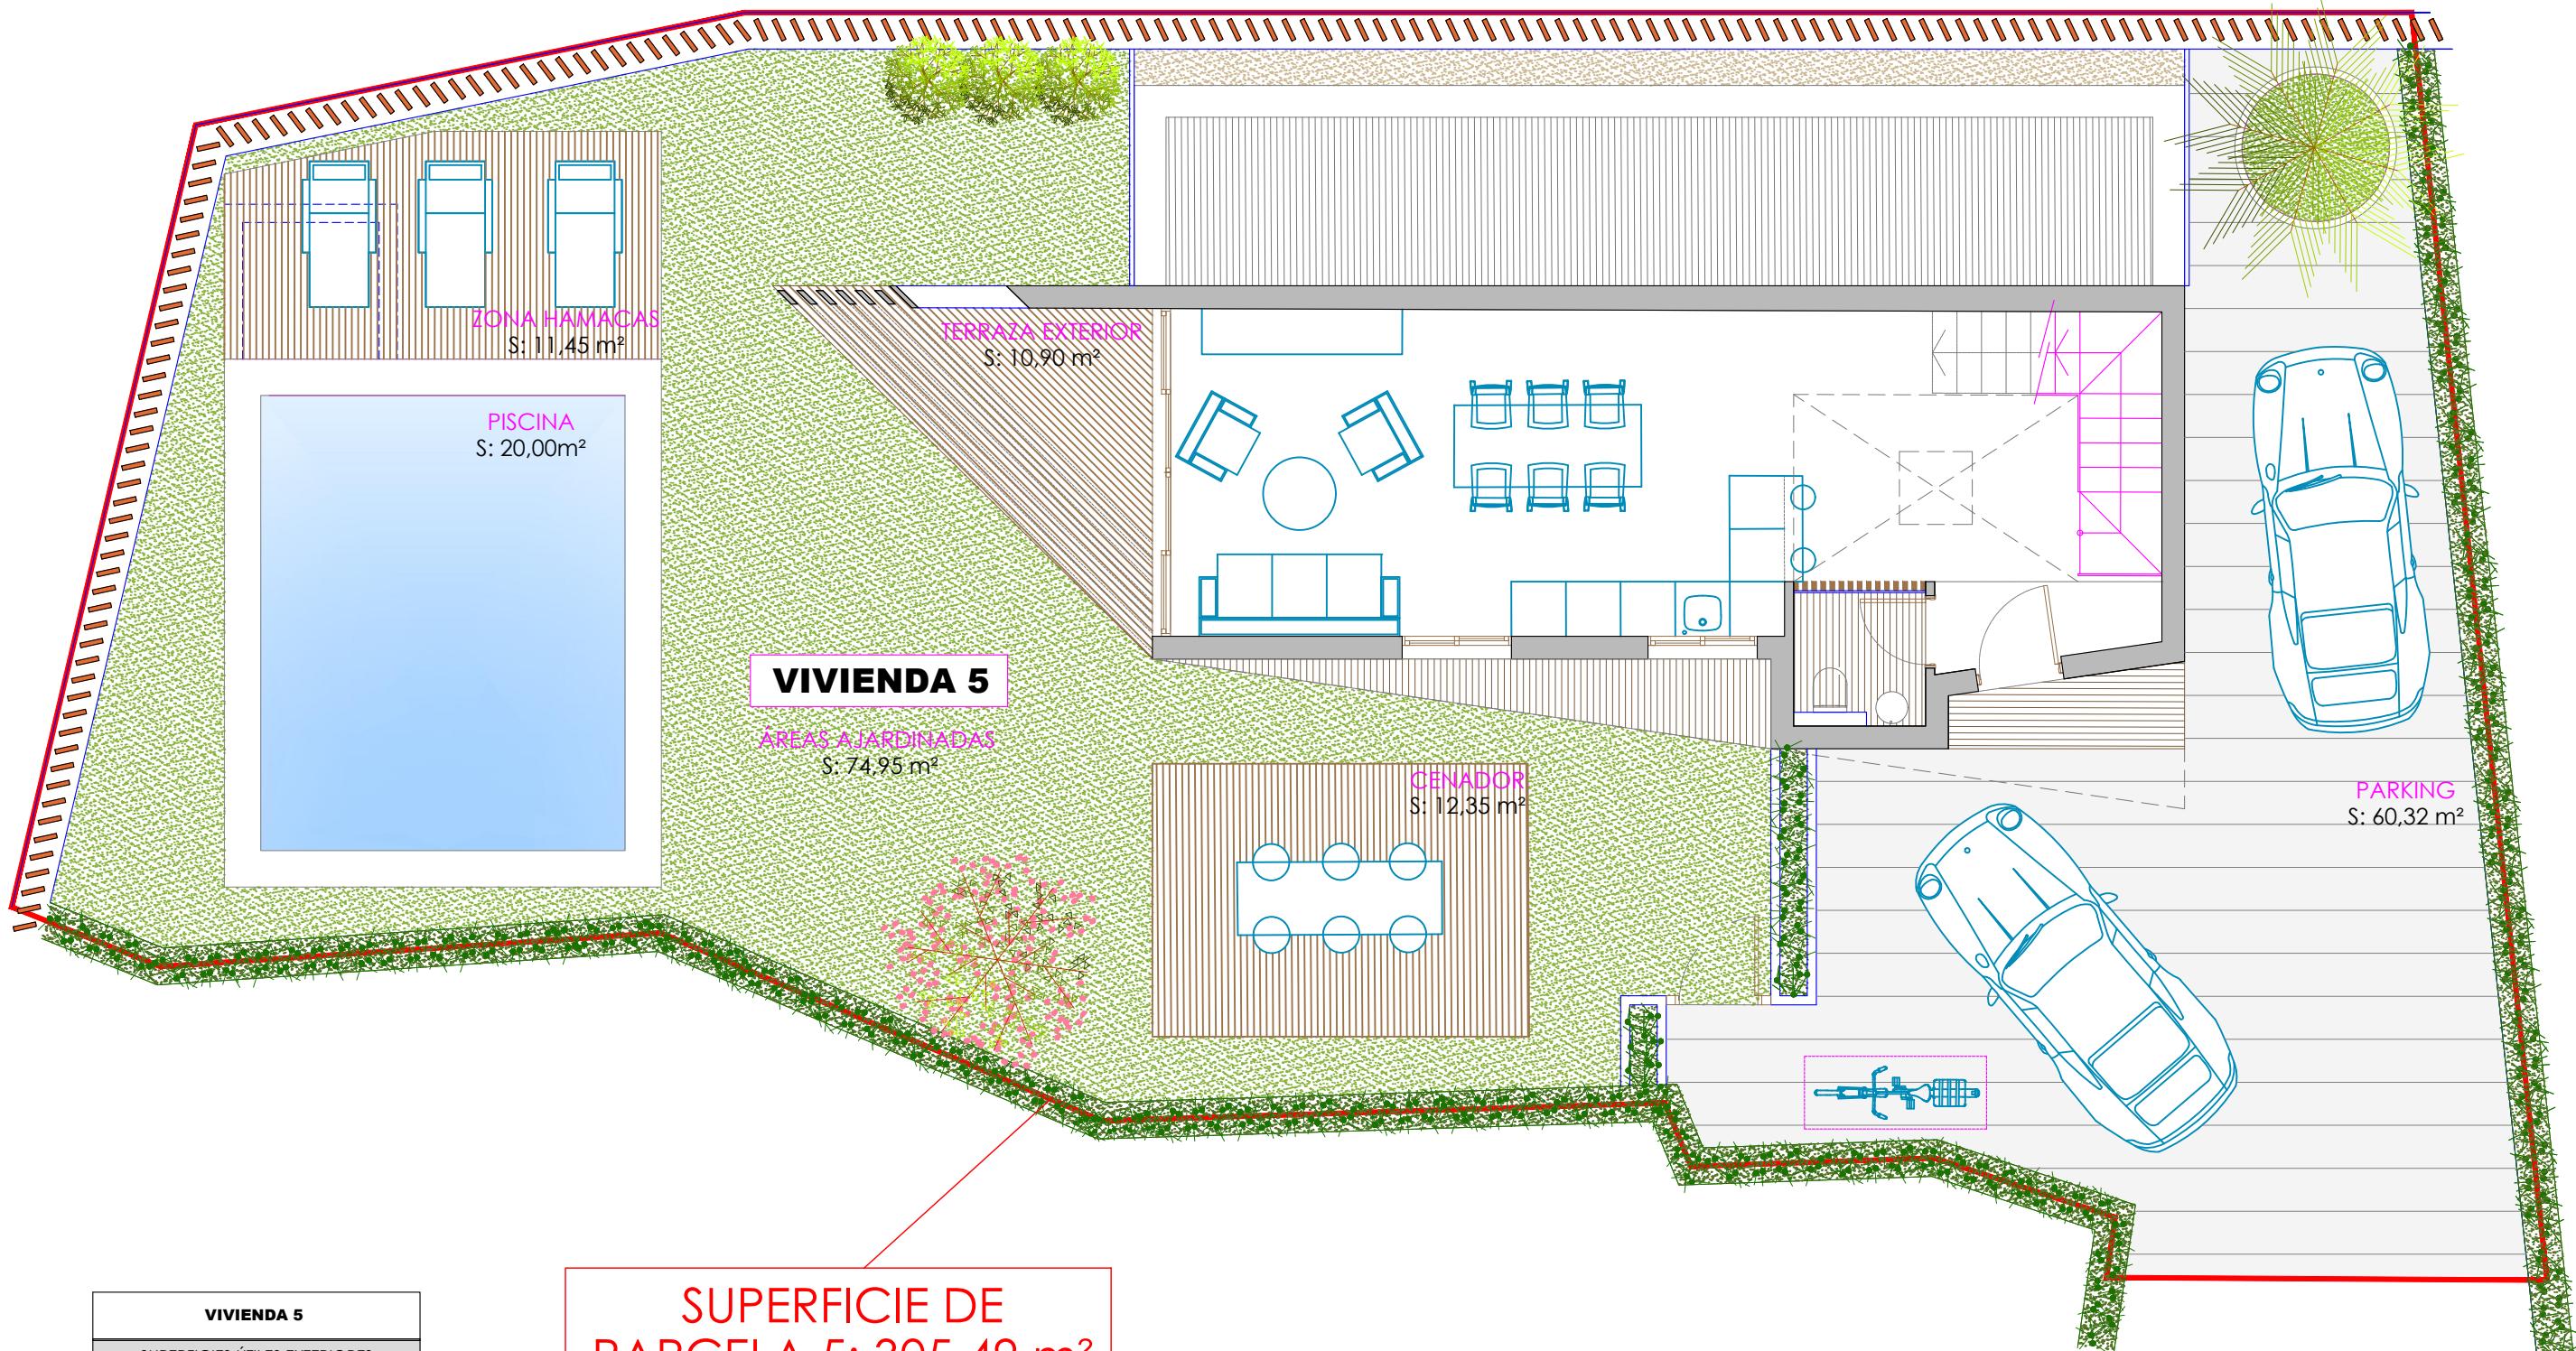

VIVIENDA 5	
SUPERFICIES ÚTILES EXTERIORES (m <sup>2</sup> )	
PISTINA + ZONA HAMACAS	31,45
ÁREAS AJARDINADAS	74,95
ÁREAS GRAVA	4,61
ÁREAS PAVIMENTADAS	23,25
PARKING	60,32
<b>TOTAL ÚTIL EXTERIOR</b>	<b>194,58</b>

**PLANO EMPLAZAMIENTO VIVIENDA 5**

**PROYECTO BÁSICO Y DE EJECUCIÓN de 17 VIVIENDAS UNIFAMILIARES AISLADAS con PISCINA**

C/ La acequia, parcela 1, San Juan de Alicante (Alicante)