

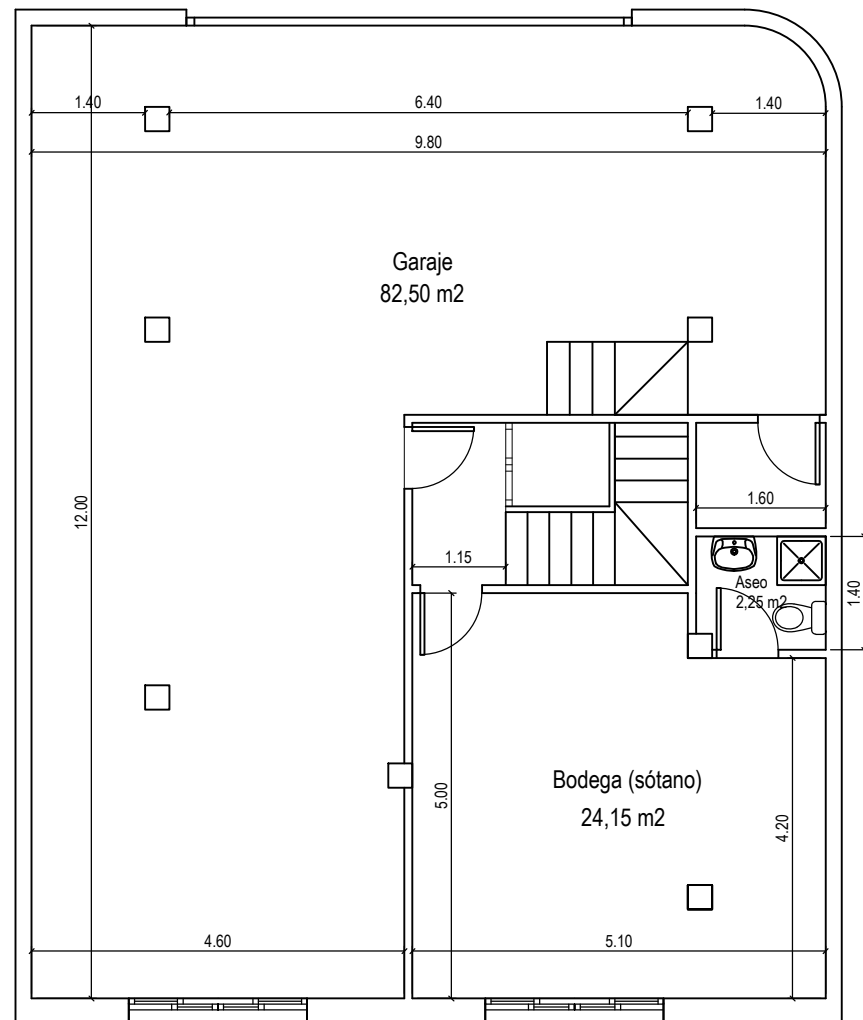



VIVIENDA N° 15

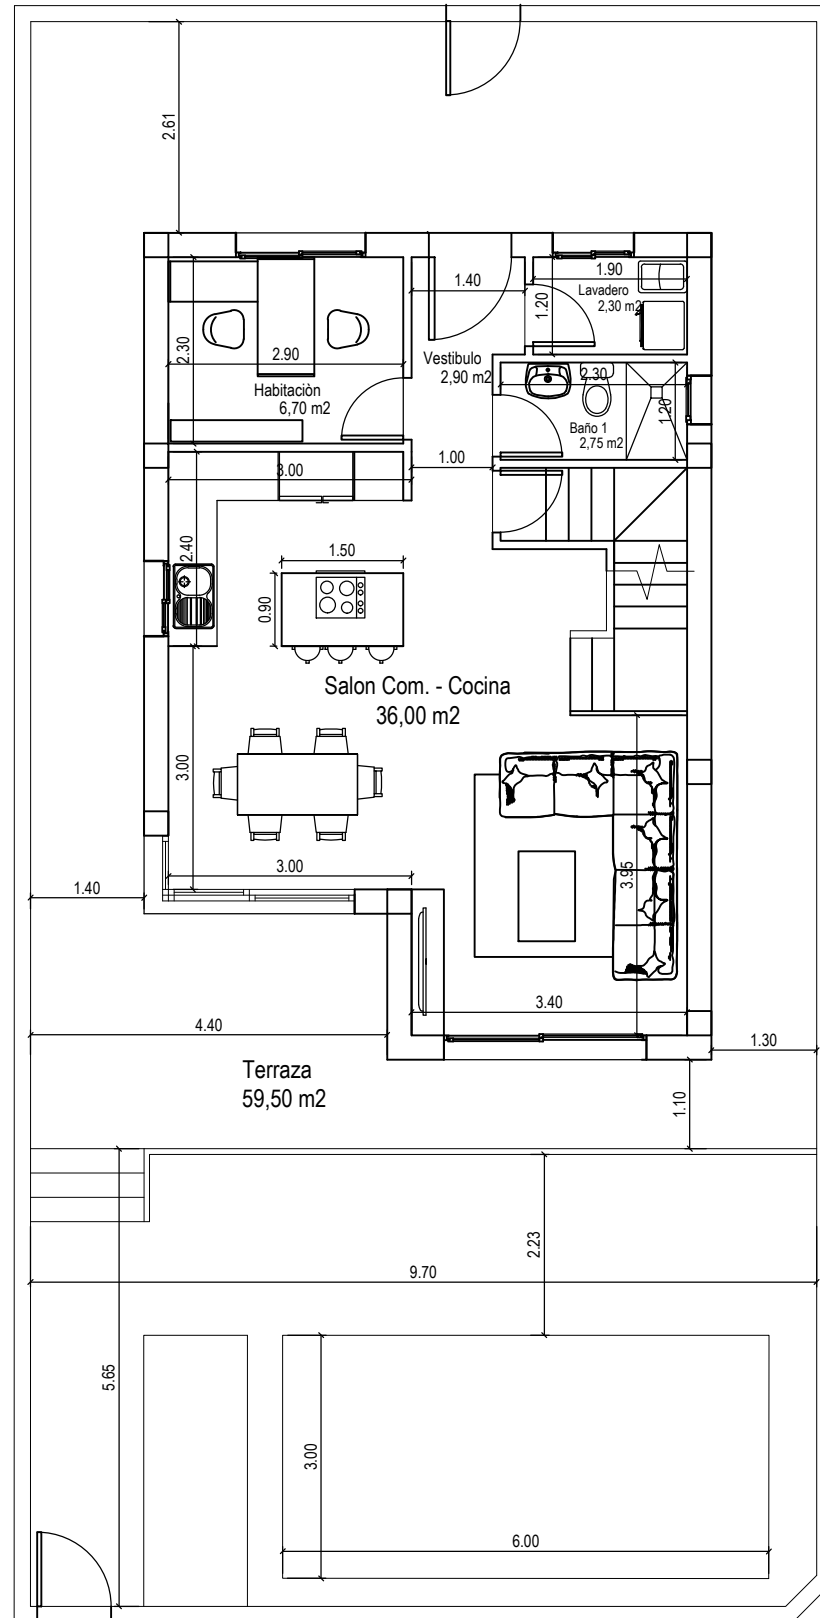

PLANTA SOTANO

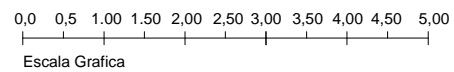

PLANTA BAJA

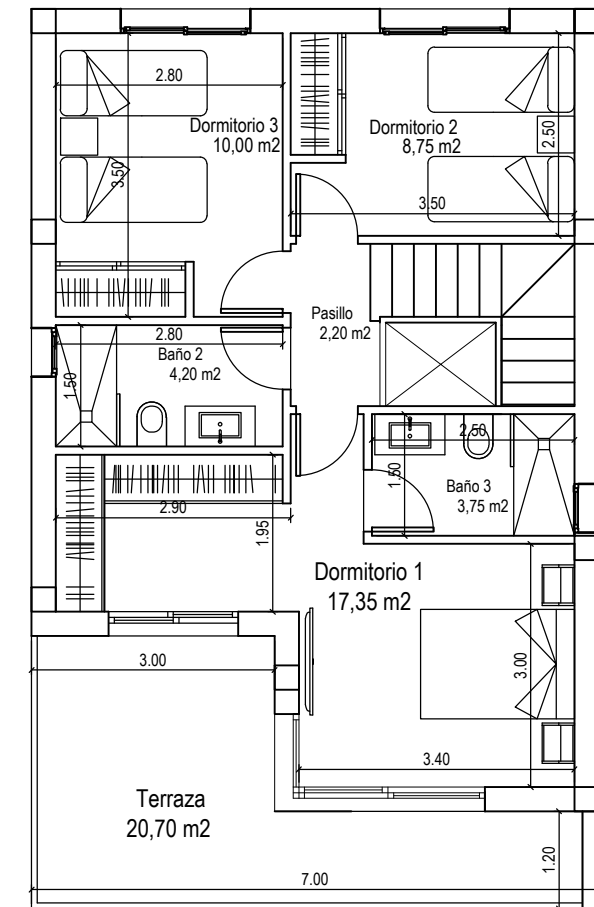

PLANTA PRIMERA

| SUPERFICIES UTILES | |
|------------------------|----------------------|
| Bodega (sótano) | 24,15 m ² |
| Aseo (sótano) | 2,25 m ² |
| Paso (sótano) | 2,00 m ² |
| Garaje (Sótano) | 82,50 m ² |
| Salon Com. - Cocina | 36,00 m ² |
| Vestibulo entrada | 2,90 m ² |
| Habitación P.Baja | 6,70 m ² |
| Dormitorio 1 (Princip) | 17,35 m ² |
| Dormitorio 2 | 8,75 m ² |
| Dormitorio 3 | 10,00 m ² |
| Lavadero | 2,30 m ² |
| Baño 1 (P.Baja) | 2,75 m ² |
| Pasillo | 2,20 m ² |
| Baño 2 | 4,20 m ² |
| Baño 3 | 3,75 m ² |
| Terraza Pl Baja. | 74,00 m ² |
| Terraza Pl Primera. | 20,70 m ² |

TOTAL SUP UTIL 302,50 m²

| SUPERFICIES CONSTRUIDAS | |
|-------------------------|-----------------------|
| PLANTA SOTANO | 125,00 m ² |
| VIVIENDA PL. BAJA | 66,00 m ² |
| VIV. PL. PRIMERA | 60,30 m ² |
| TERRAZA (PL. BAJA) | 74,00 m ² |
| TERRAZA (Piscina) | 32,00 m ² |
| TERRAZA (PL. 1ª) | 20,70 m ² |

TOTAL SUP CONSTR. 378,00 m²

Superficie Jardin: 6,85 m²

Superficie PARCELA 205,00 m²